




断面ビュー 東

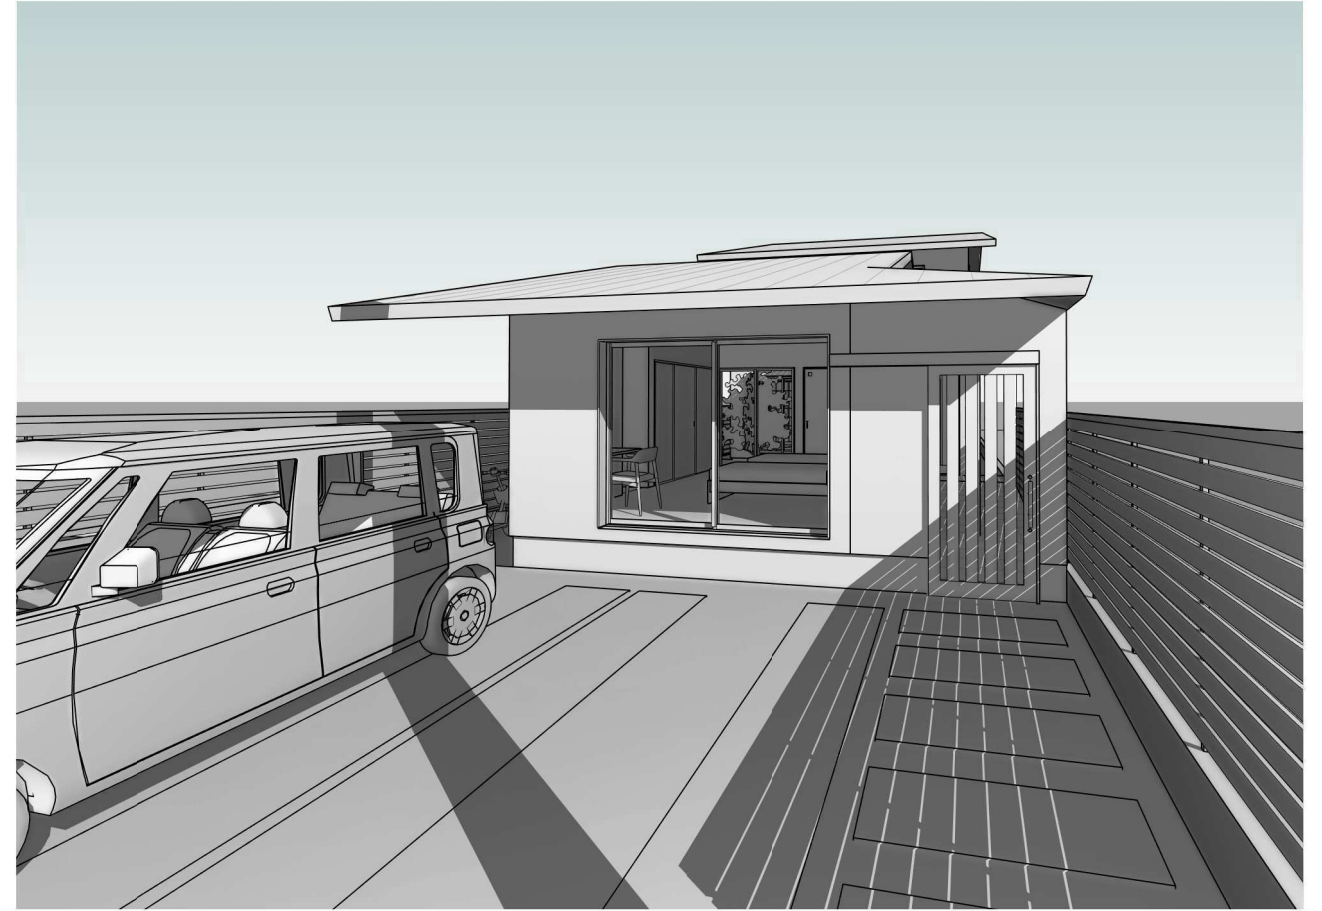

南側 外観



断面ビュー 西



エントランス 外観

Archi-Cube

パース1

2021.01.24

(A3)

打合用

有限会社 アーキ・キューブ
一級建築士第265437号大石佳知


A-02




1階 内観



玄関ホール 内観

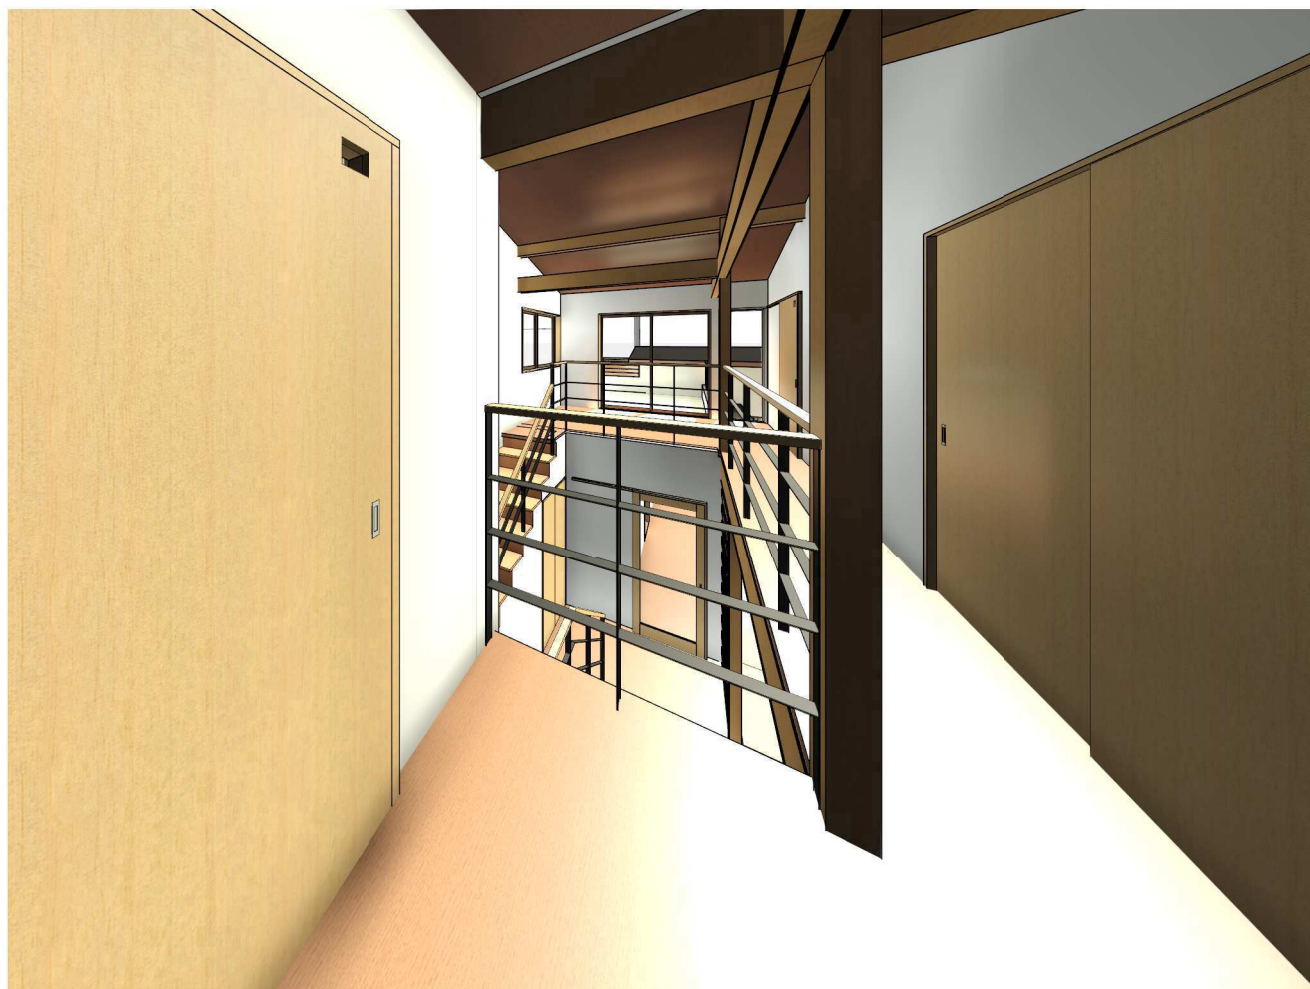

2階 内観

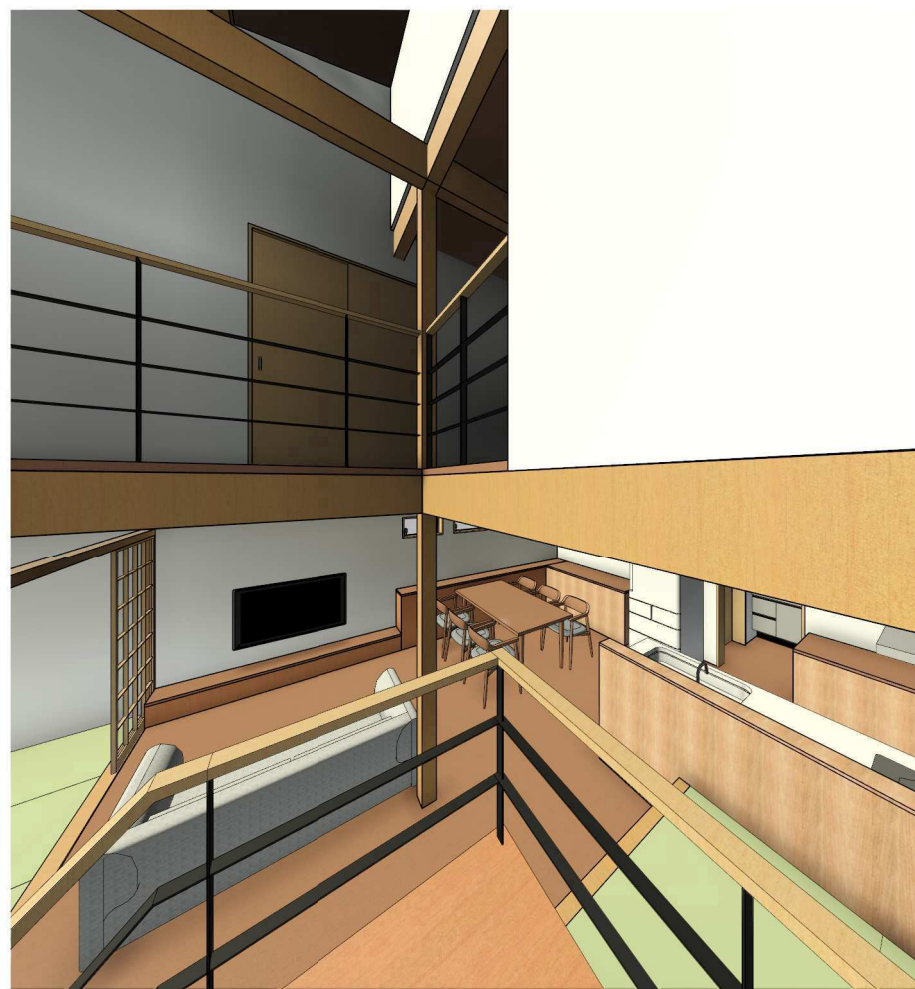

Archi-Cube

パース2

階段踊り場





2021.01.24

(A3)

有限会社 アーキ・キューブ
一級建築士第265437号大石佳知

打合用



A-03

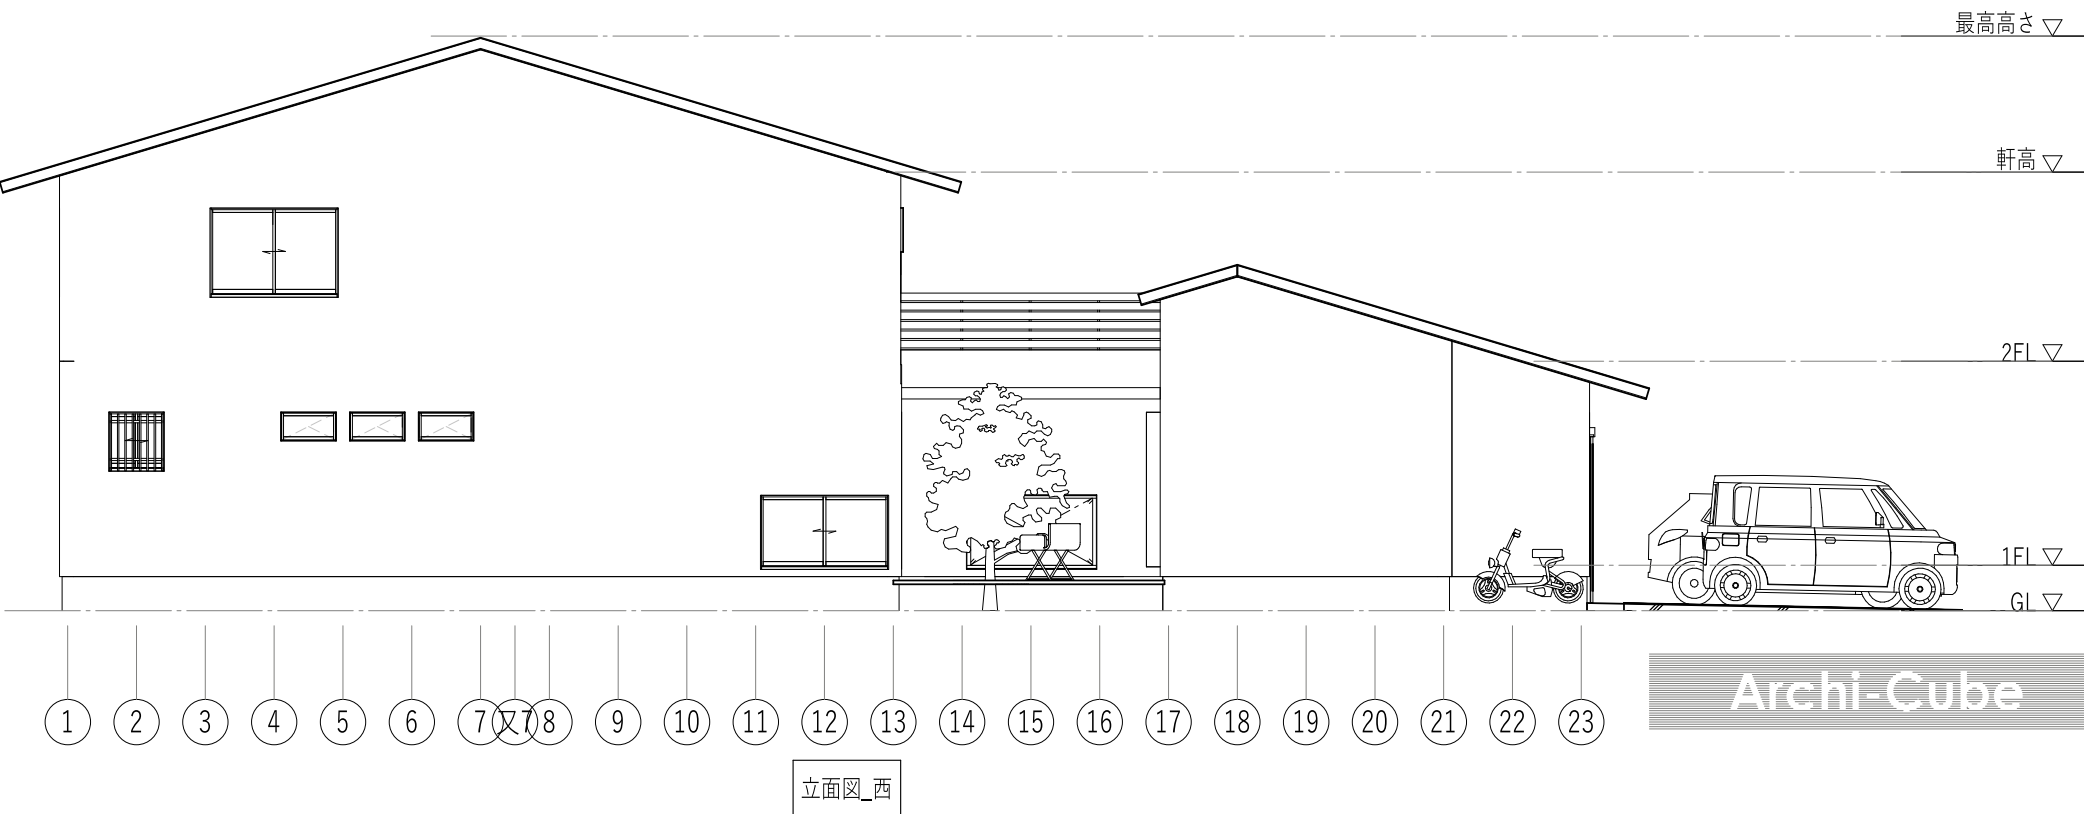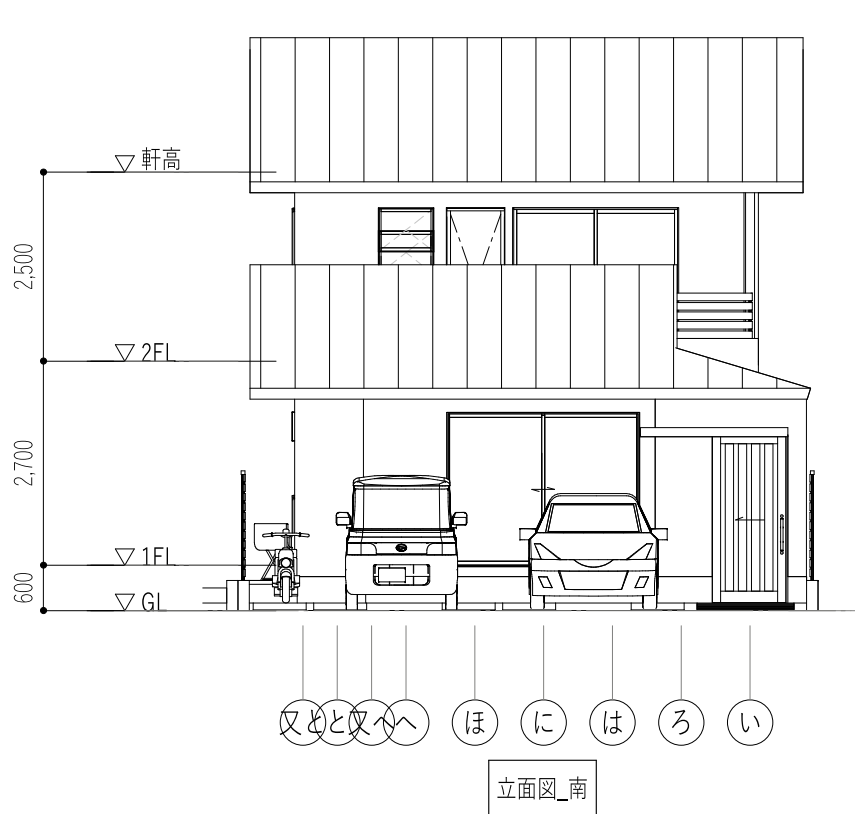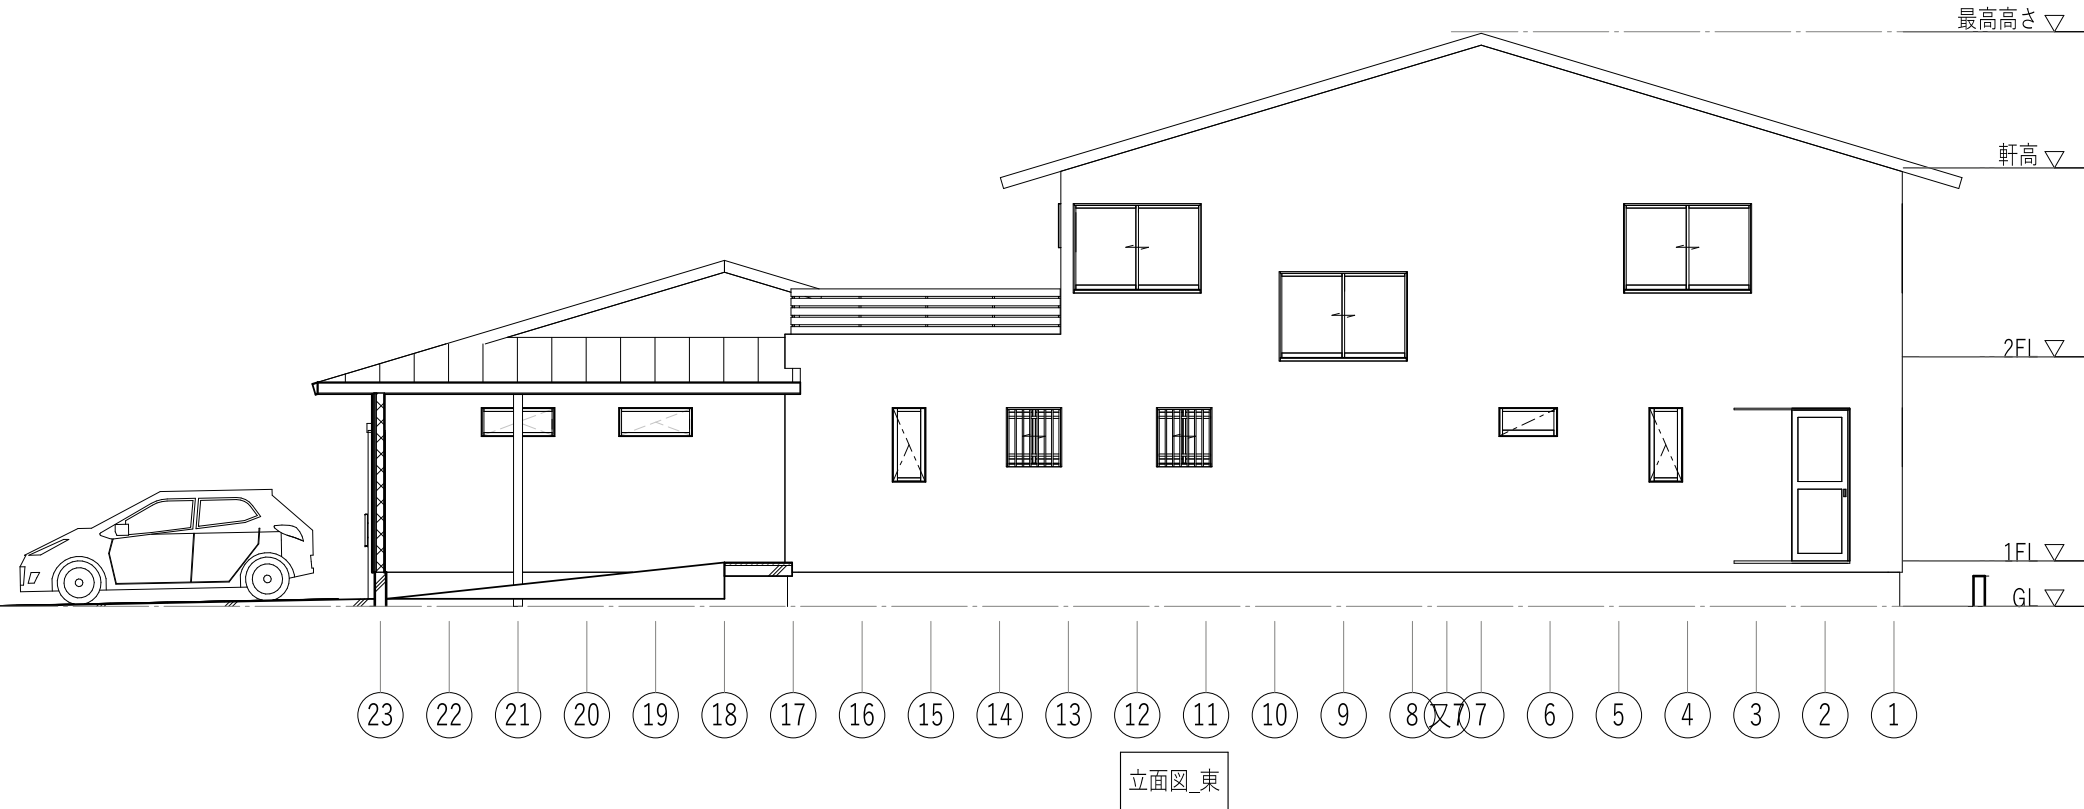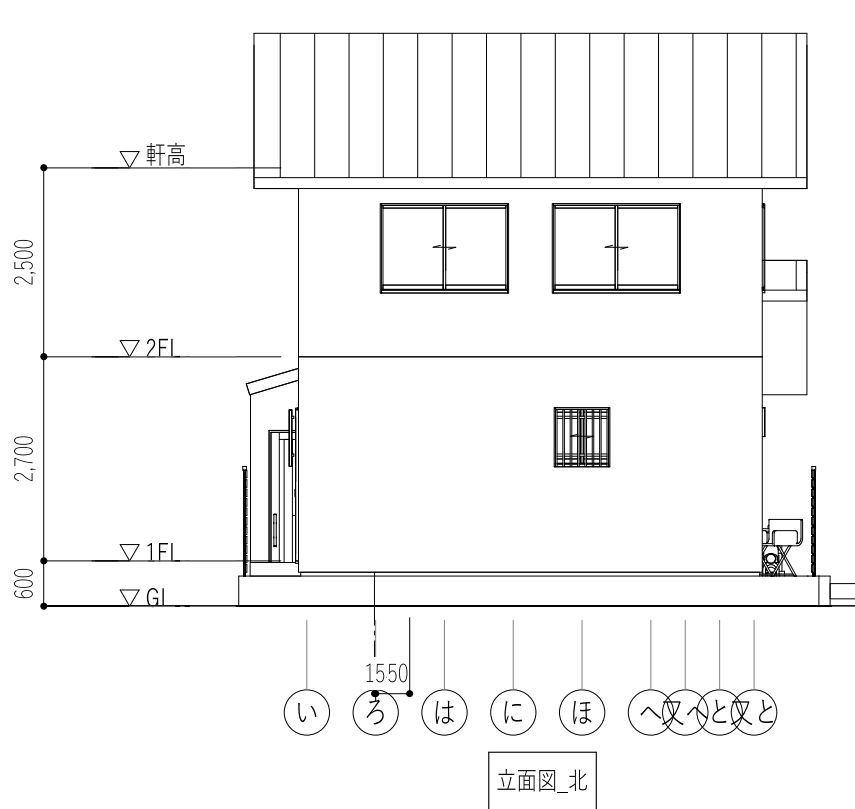

Archi-Cube

立面図

2021.01.24	1:100 (A3)	打合用
有限会社 アーキ・キューブ		A-04
一級建築士第265437号大石佳知		

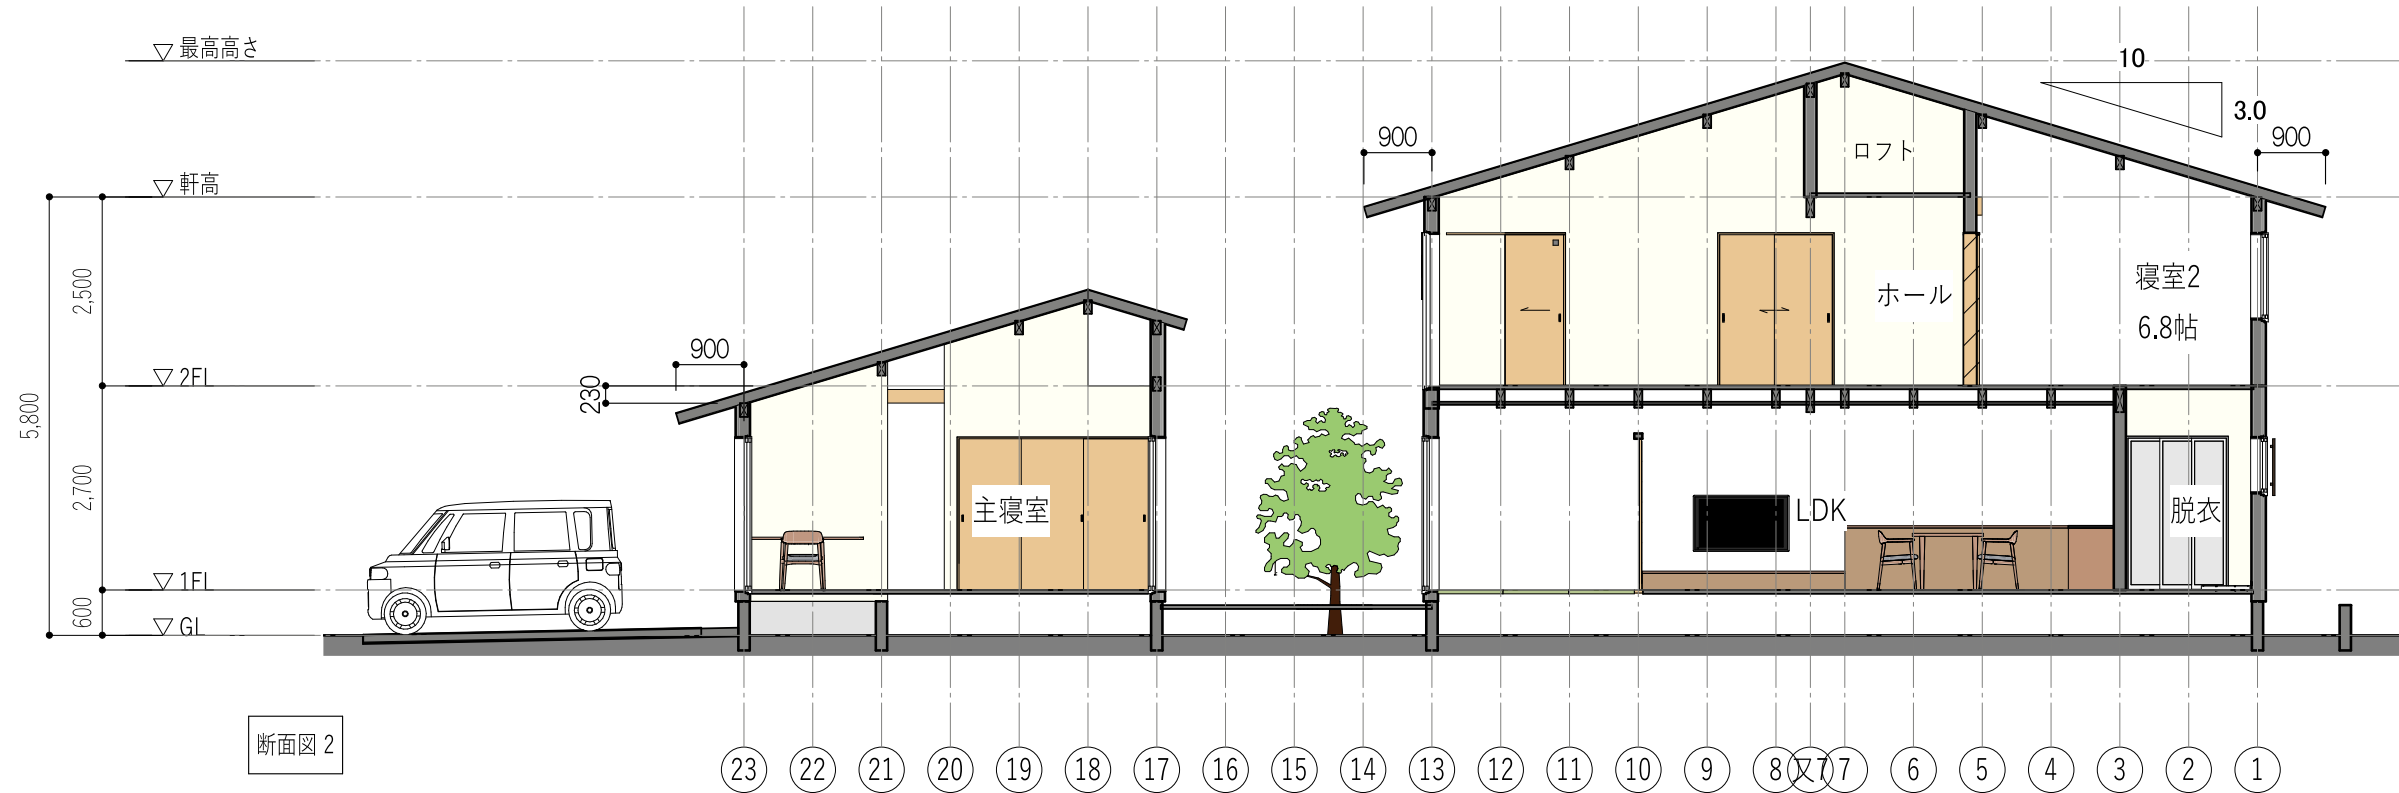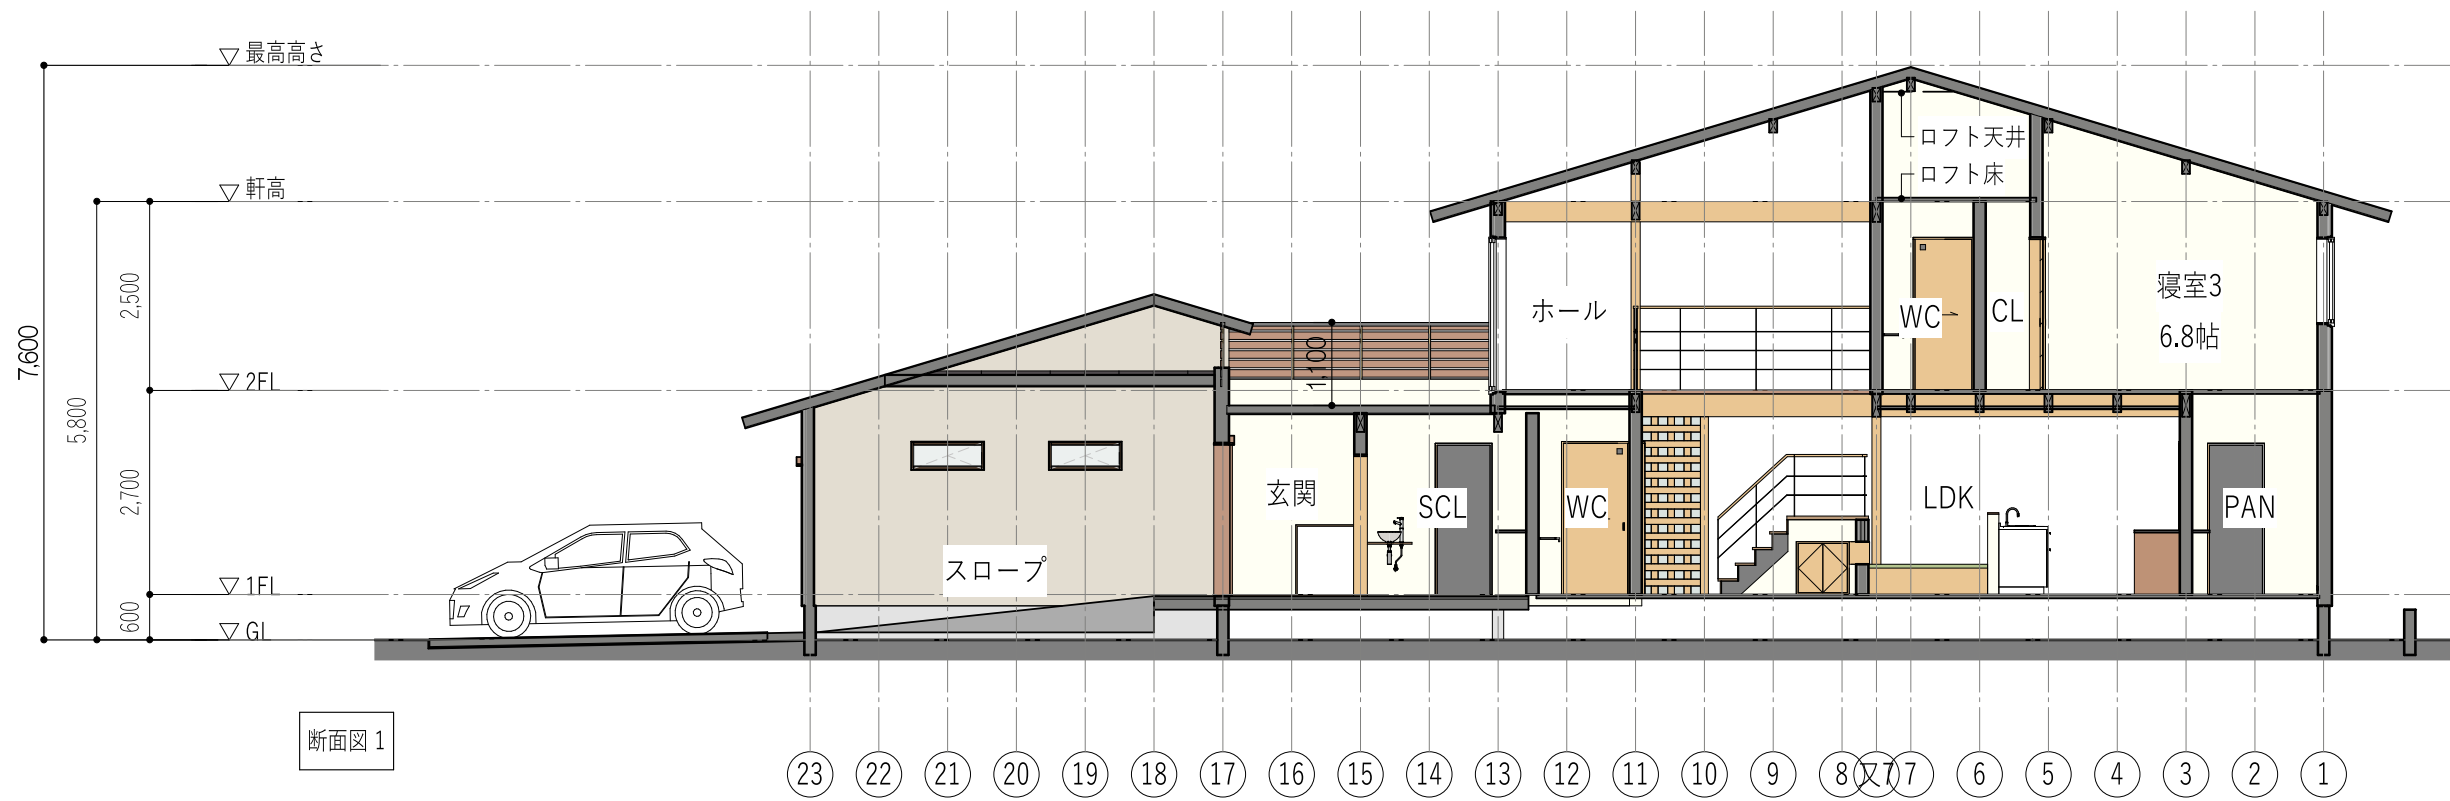


Archi-Cube

断面図


2021.01.24	1:100 (A3)	打合用
有限会社 アーキ・キューブ		A-05
一級建築士第265437号大石佳知		



キッチンからリビングを見る

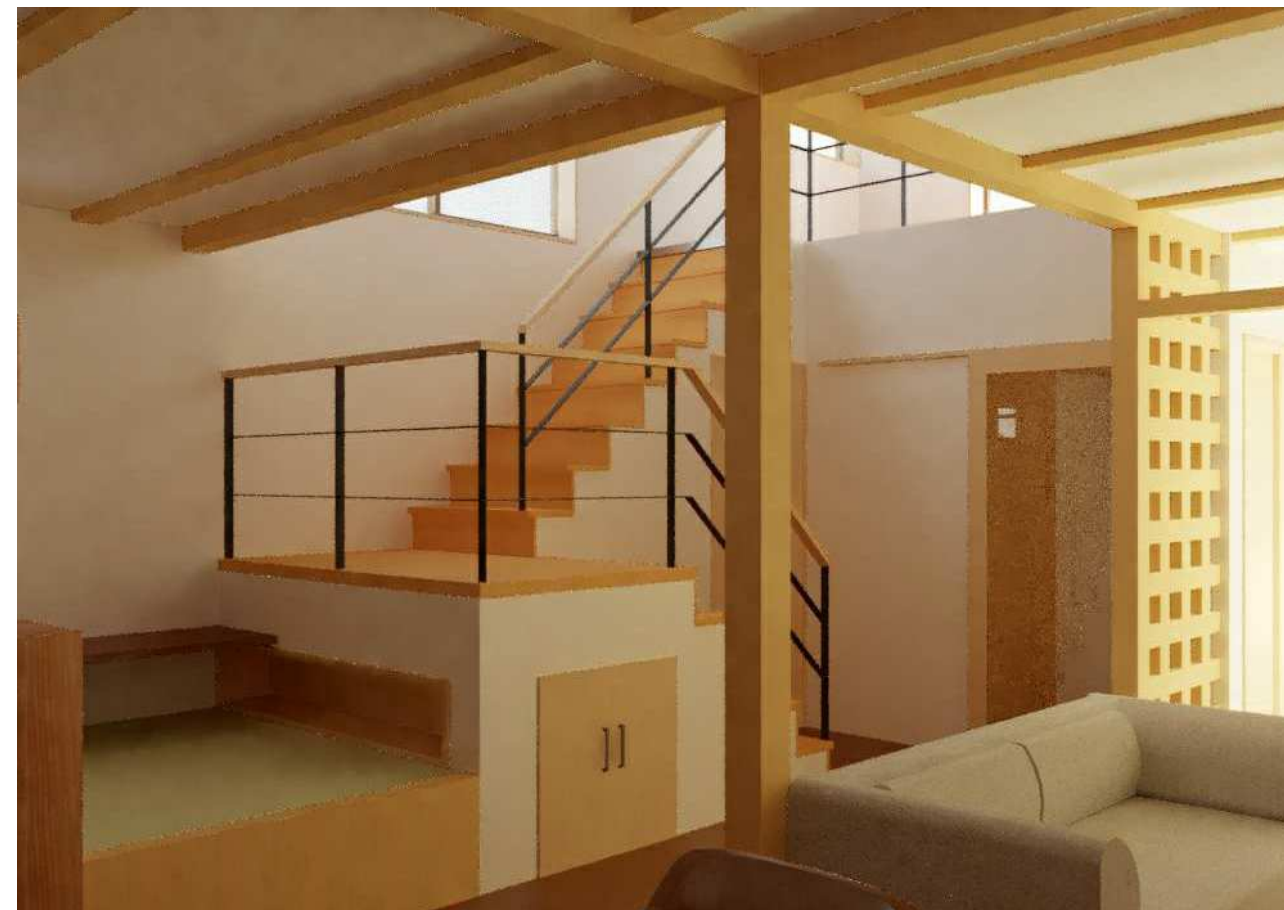

ダイニングから階段を見る

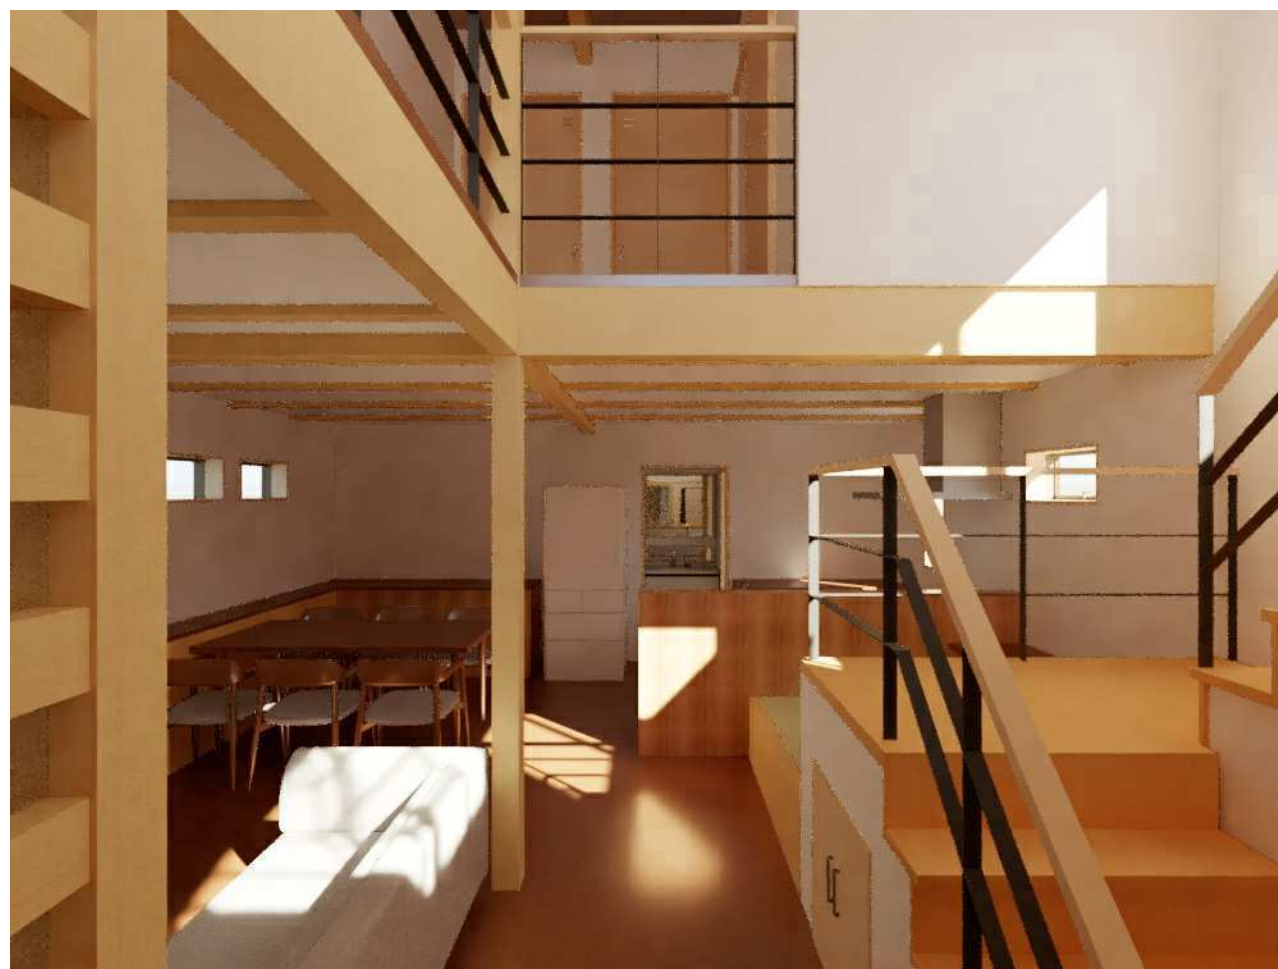

リビング入り口からキッチンを見る

Archi-Cube

1Fイメージ

2021.01.24

(A3)

打合用

有限会社 アーキ・キューブ

一級建築士第265437号大石佳知

A-06